


SCALA 1:25

Pianta

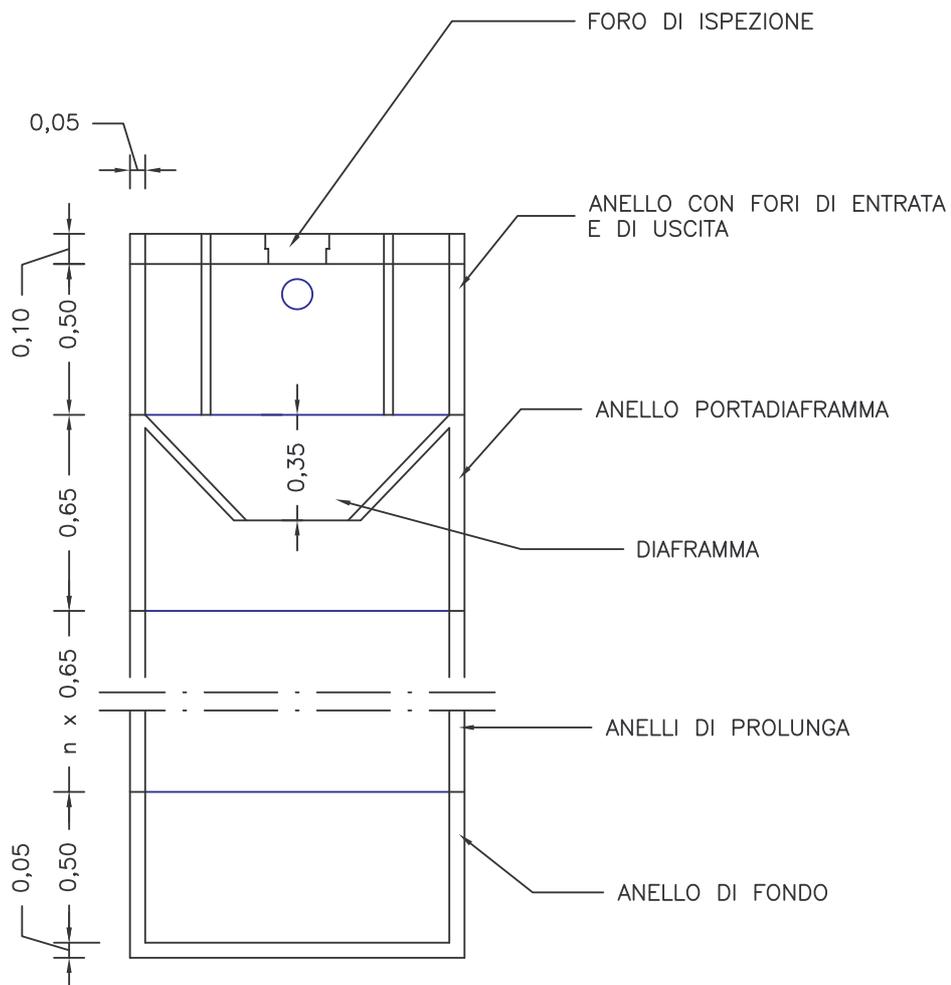

Sezione AA